


仕様書別紙〔平面図〕

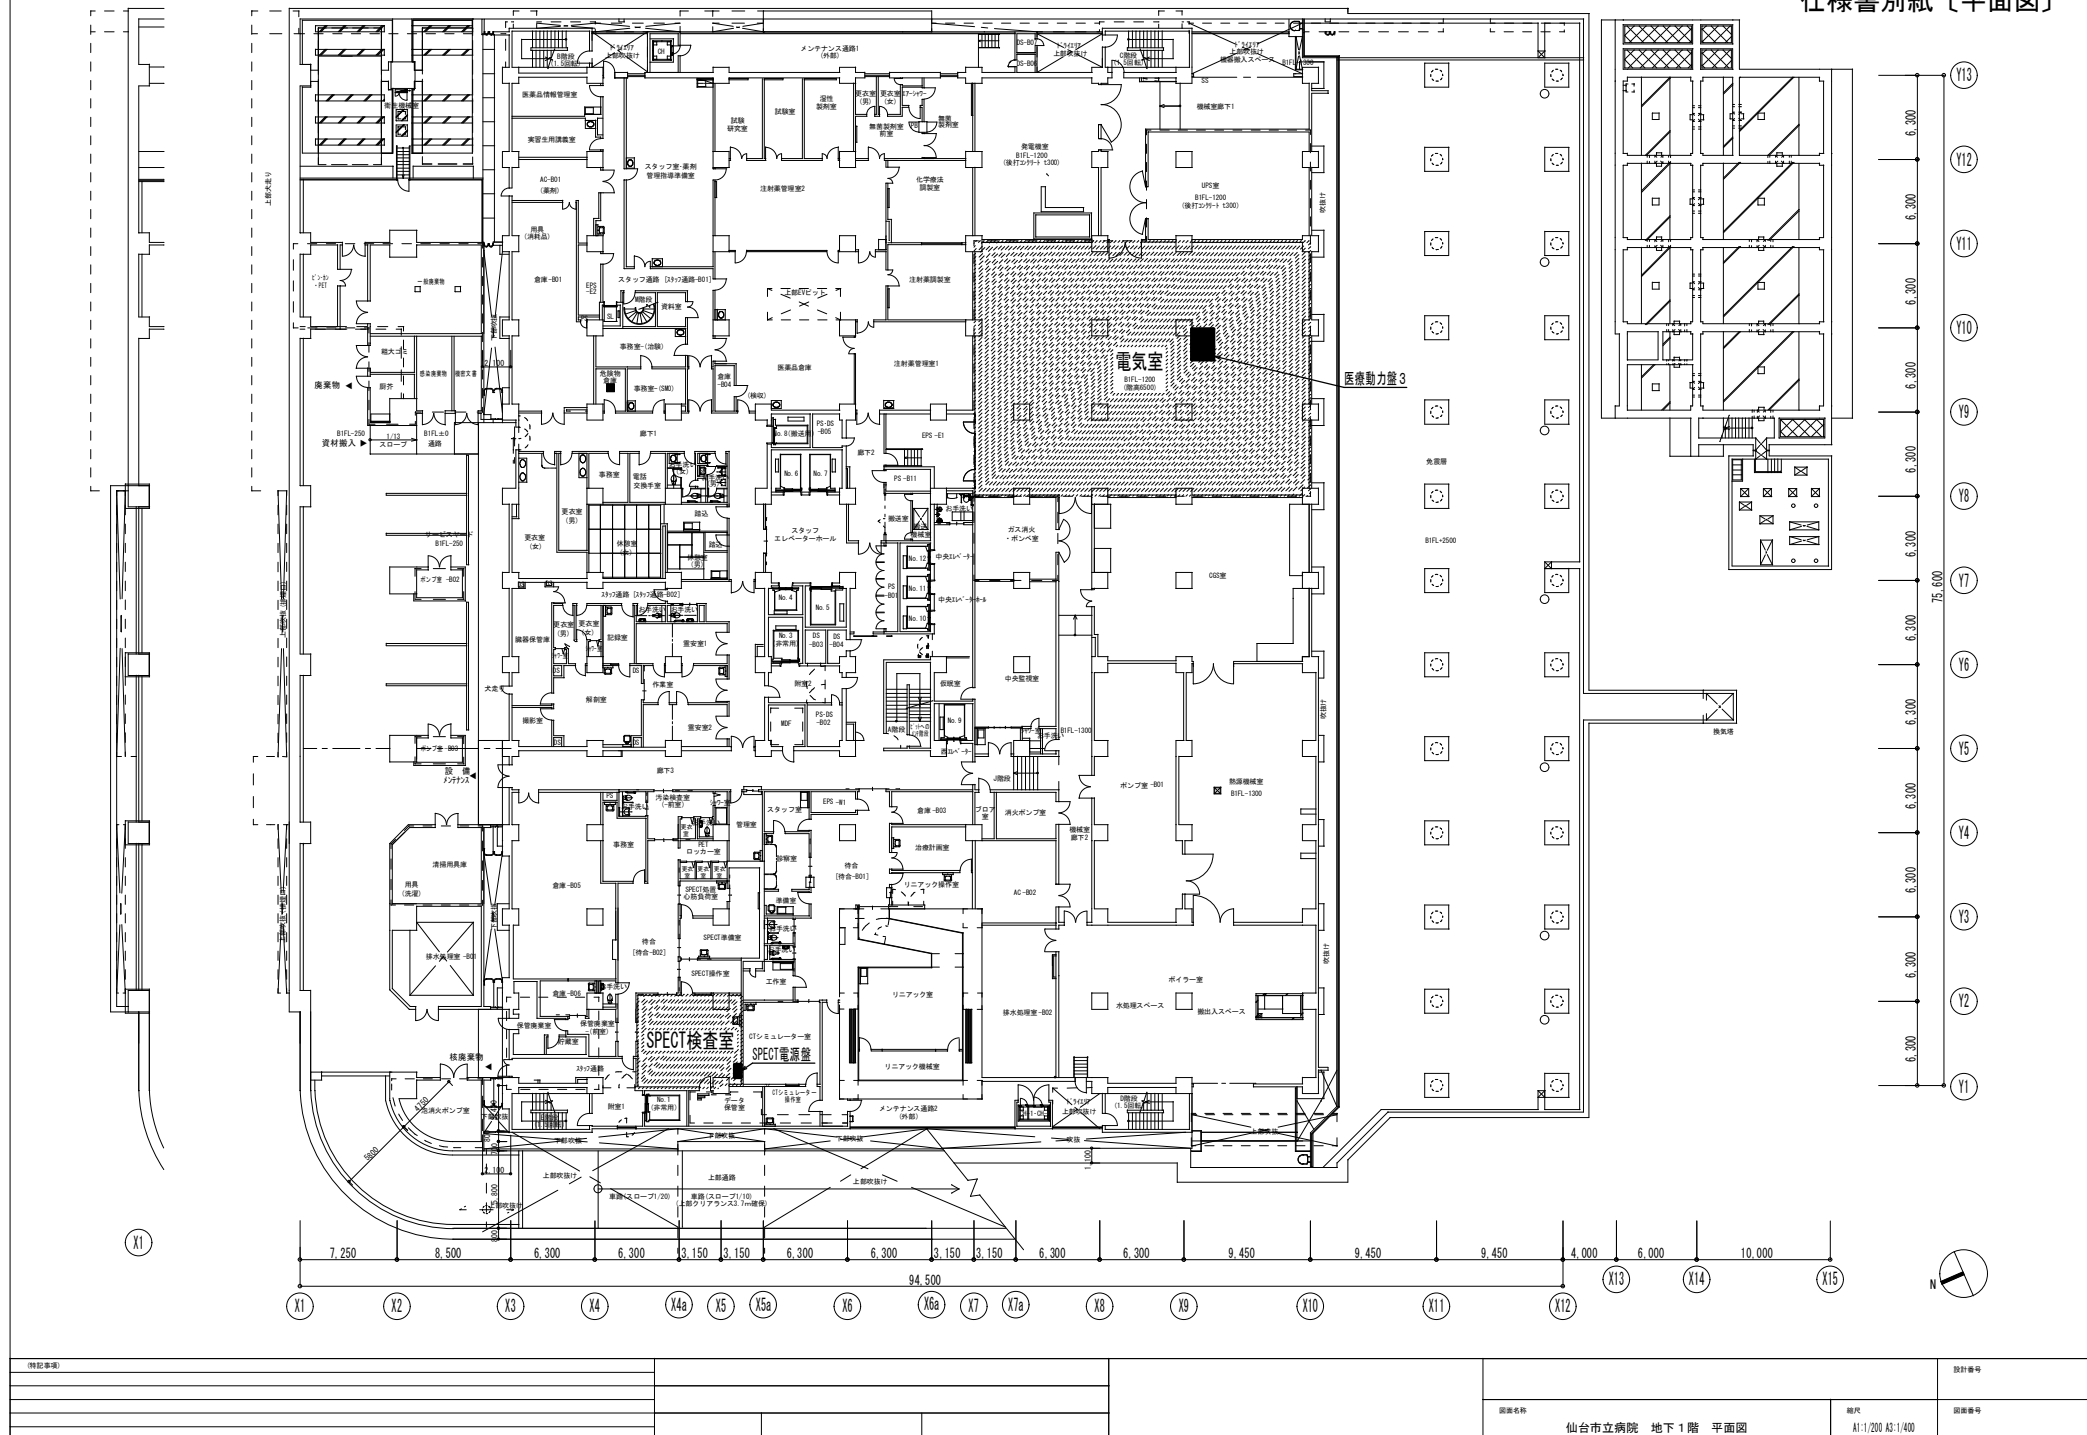

特記事項		図面名称 仙台市立病院 地下1階 平面図	設計番号 図面番号
		縮尺 A1:1/200 A3:1/400	