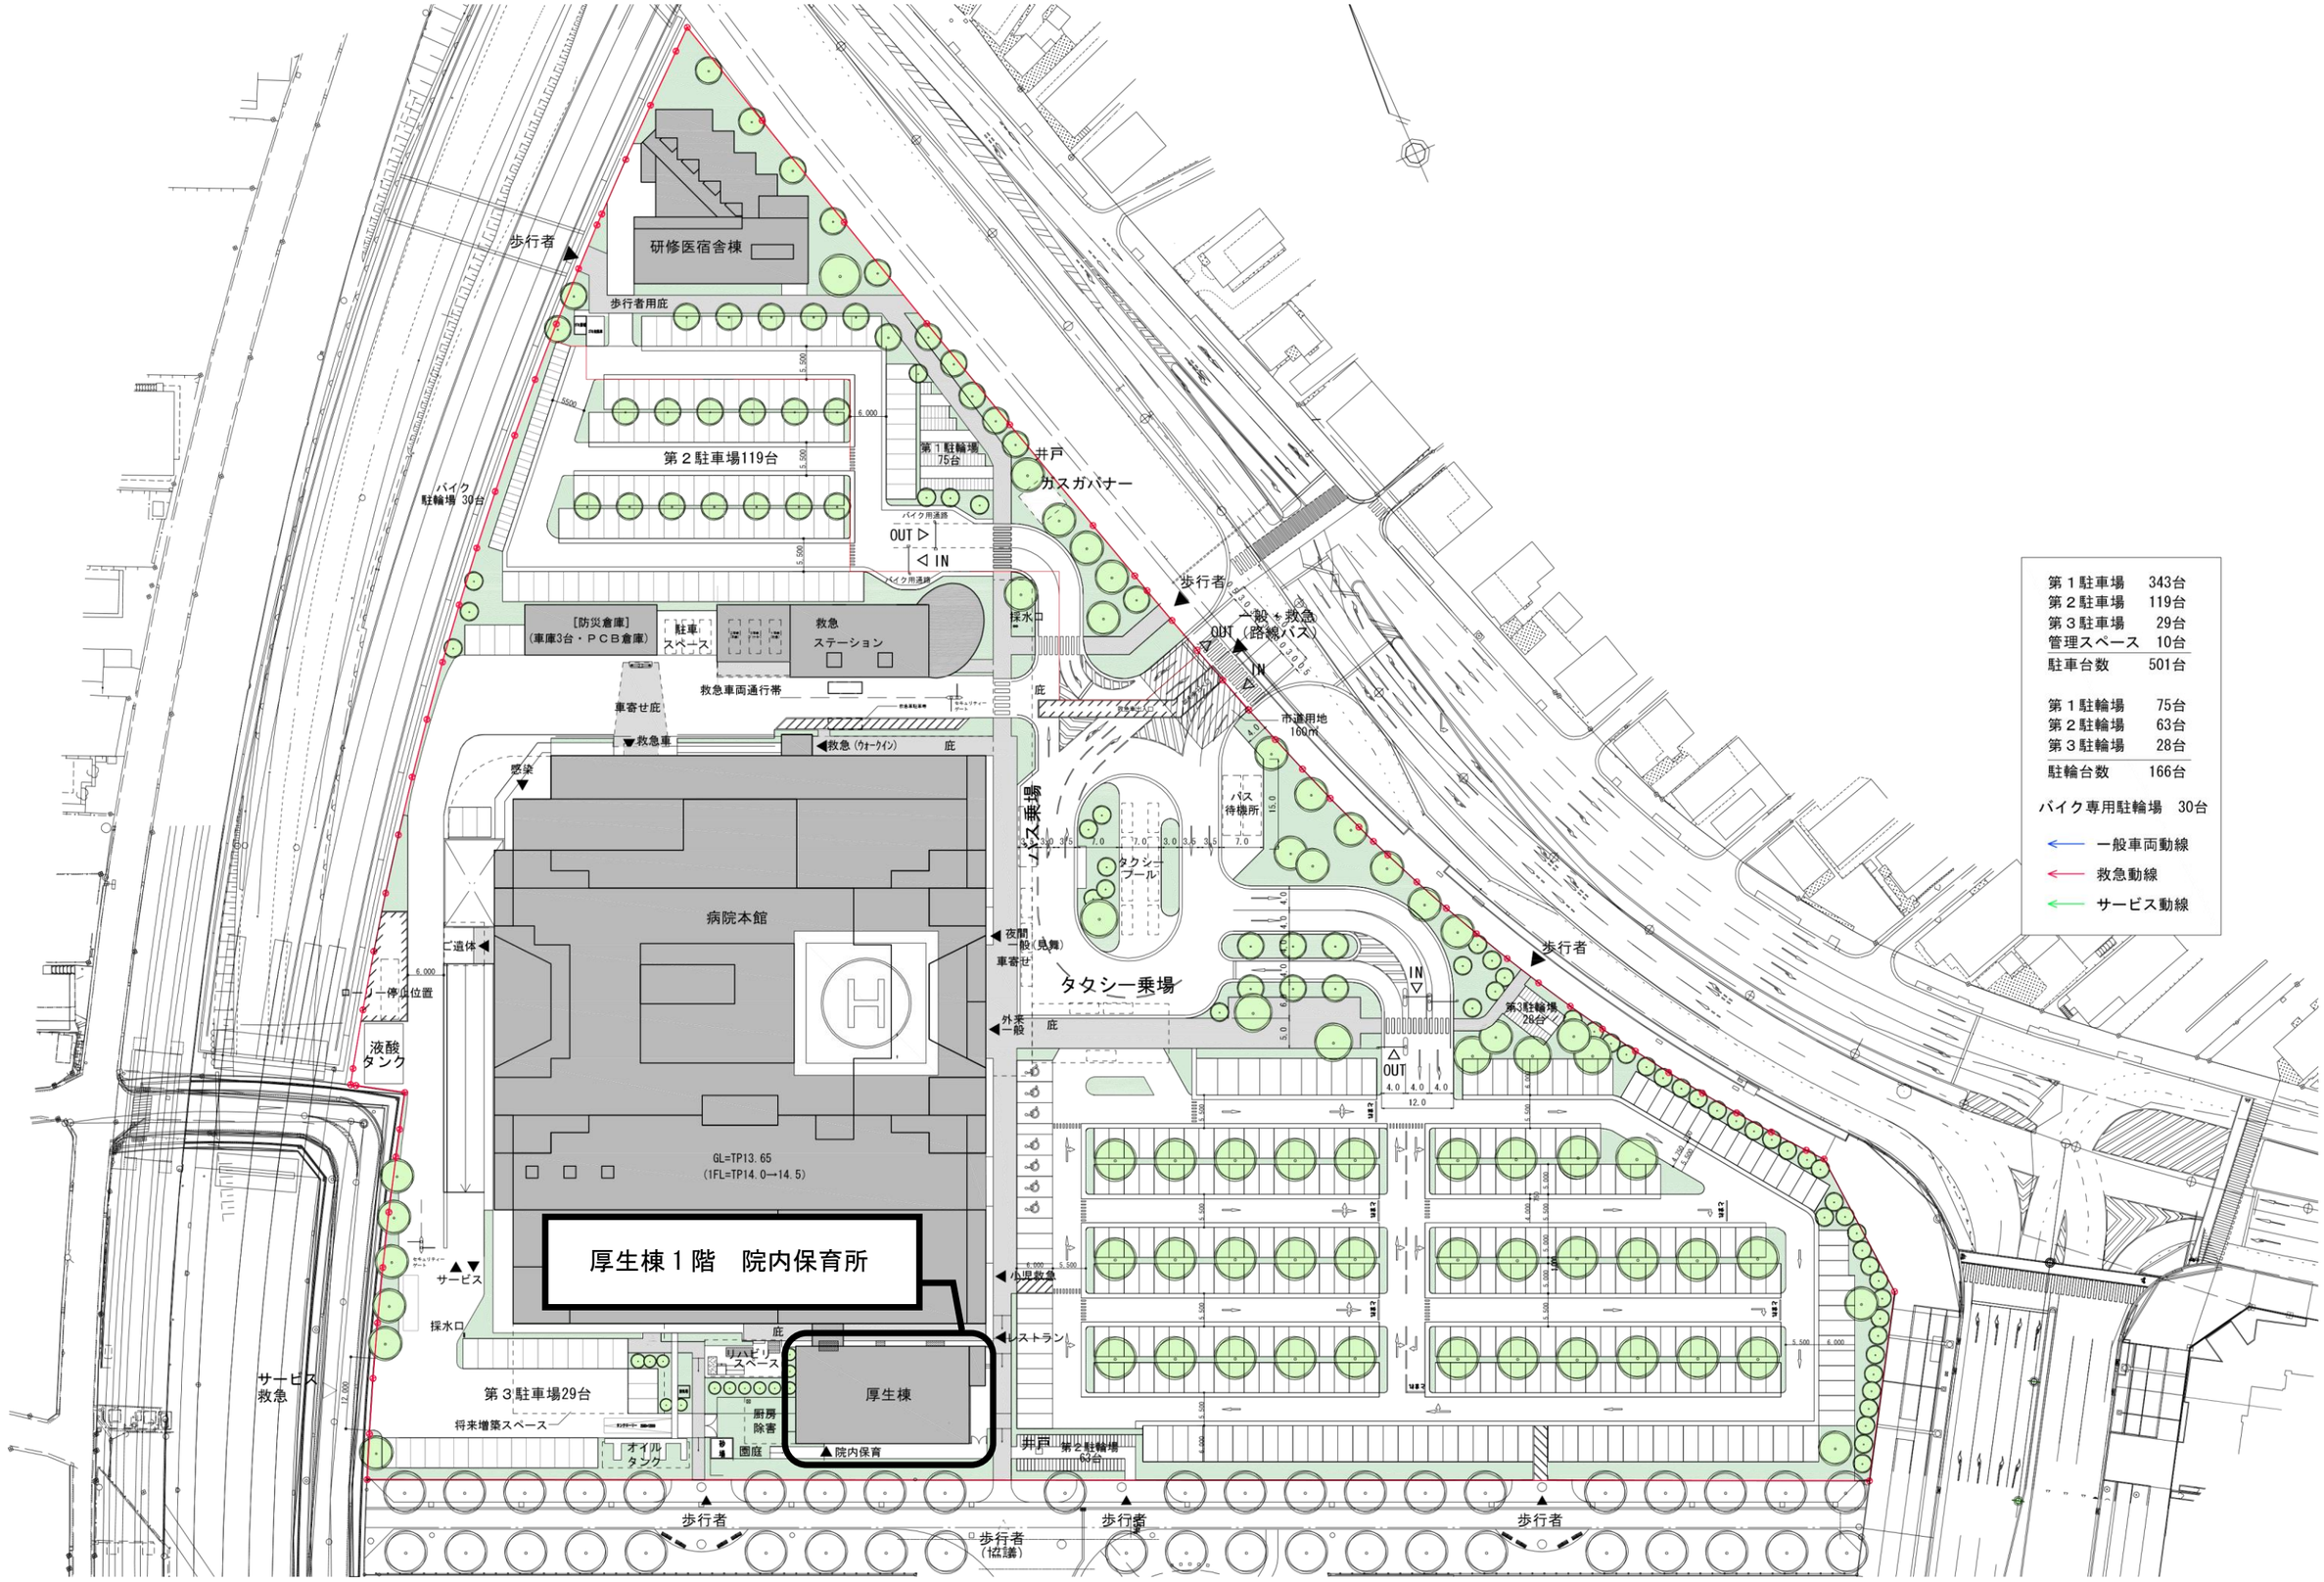

（資料２）　配置図　S=1/1000