
別紙２－４

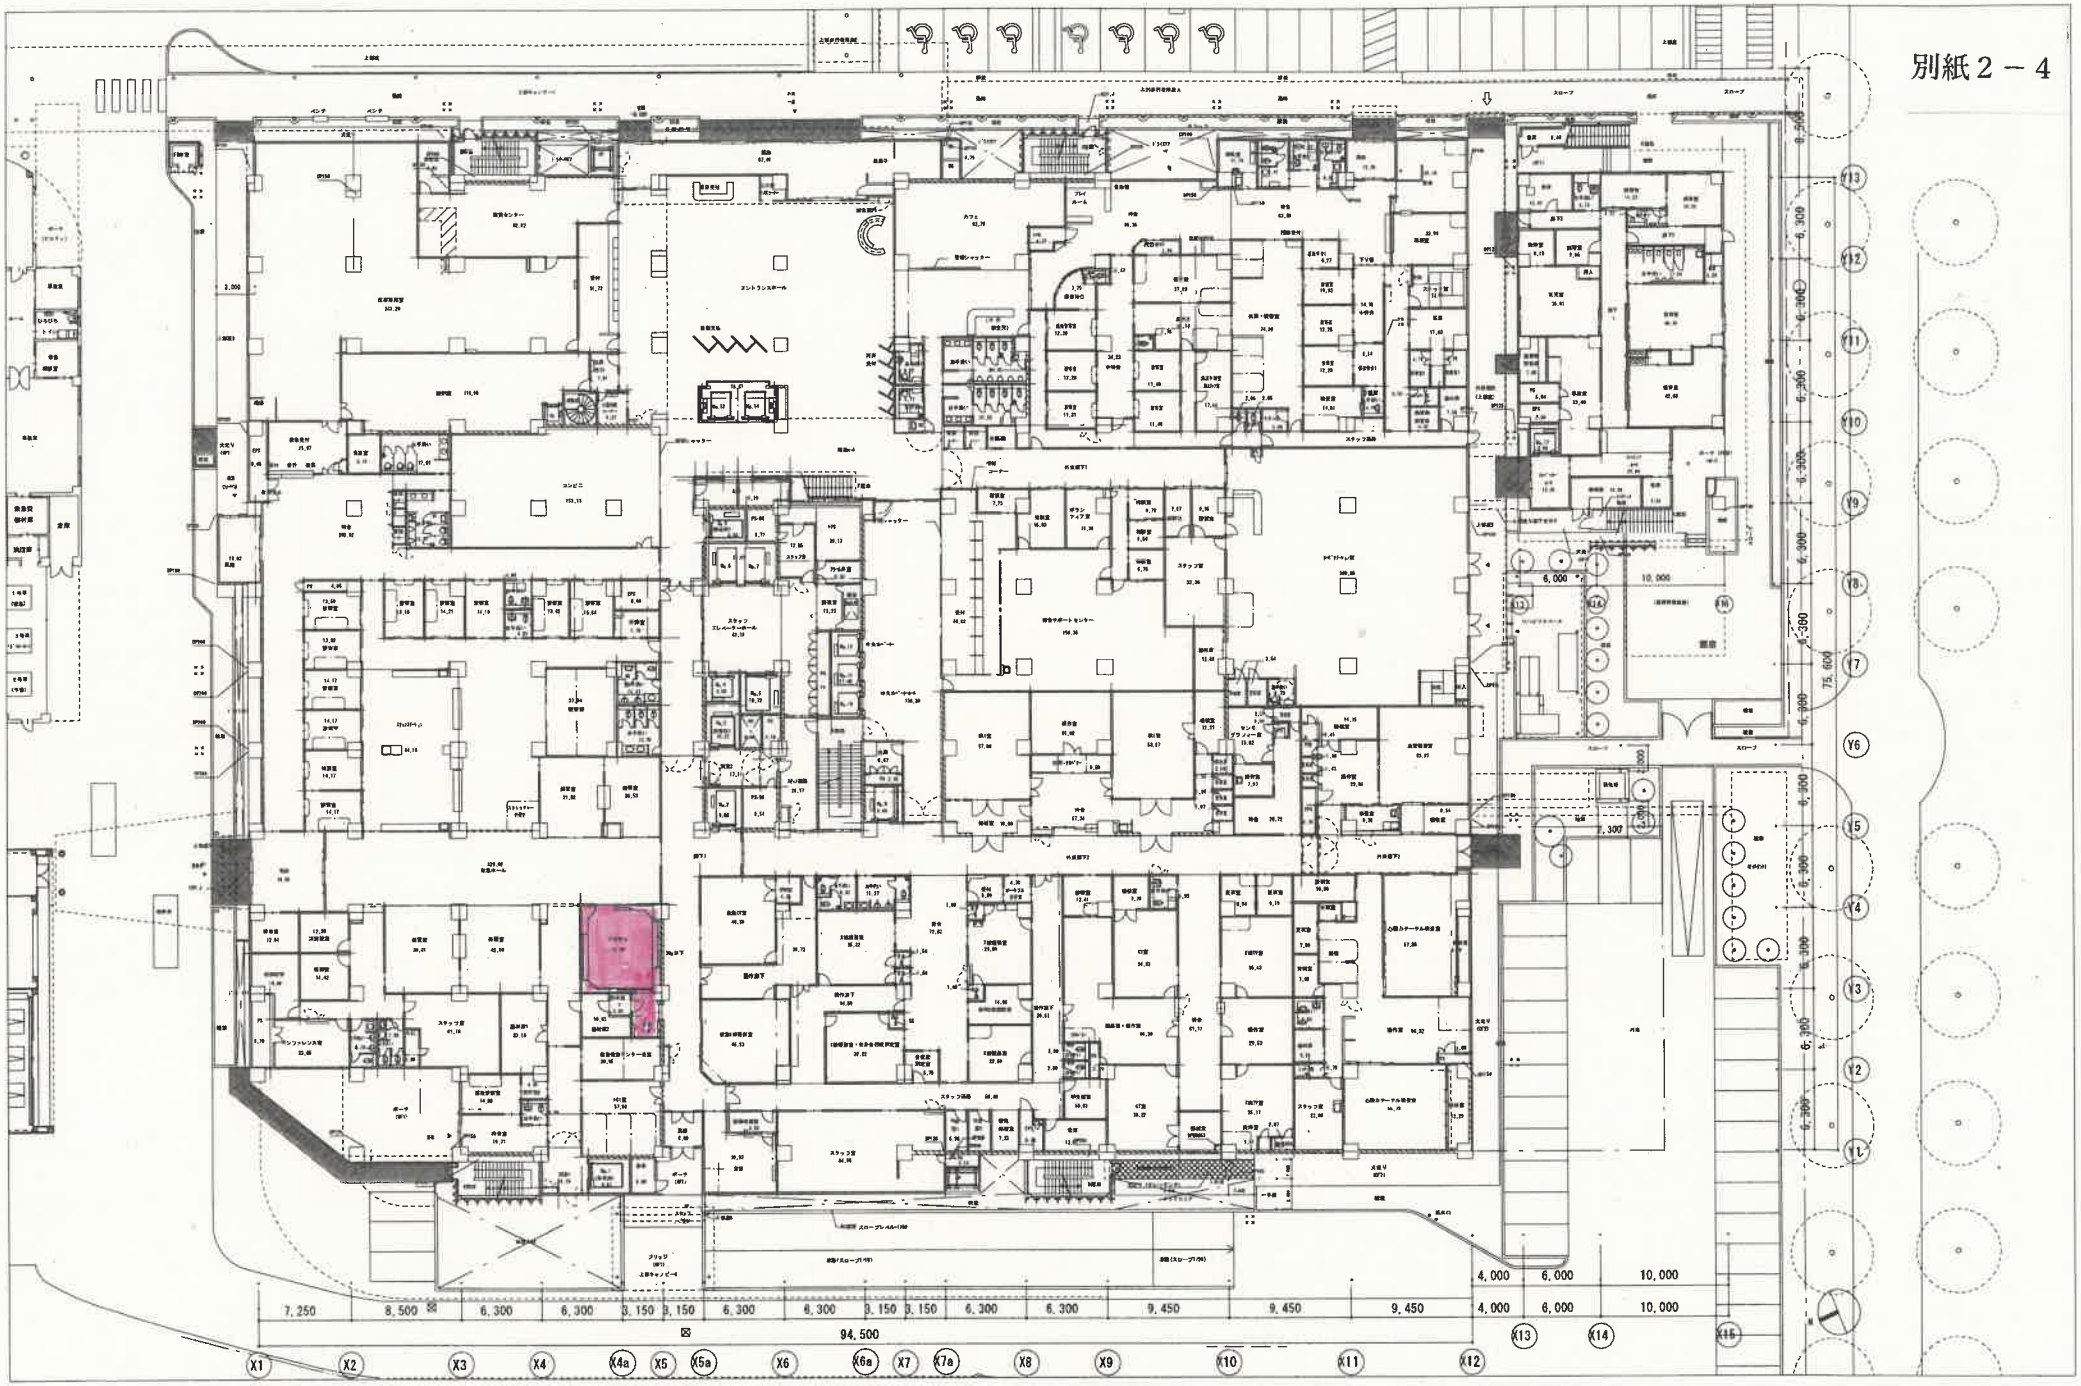

1階平面図

A1:1/200 A3:1/400