

3,150

3,150

6,300

6,300

9,450

9,450

300×300  
1200CMH

KEA(S) FD

X6a

X7

X7a

X8

X9

X10

X11

OAダクト250φ×2、OAVダクト250φ×2

6000MH×2

650CMH×2

250φ×4

授乳室

HWC-109

WC-116  
(男)

FD×4

FD

DS

C階段

プレイルーム

OA

OA

OAV

OAV

待合-106

KEAダクト250φ×2

EAVダクト250φ×2は  
EAGチャンバーより取出し

カフェ

排煙口 650×650

EPS-E3

待合-106

問診受付

処置室

問診受付

感染待合-102

感染待合-101

WC-114

中待合-101

1Fカフェダクト

階高: 5.0m

処置・観察室


診察室3  
(感染)

550x550

受付VI (小児・新生児)

感染診察室

診察室2

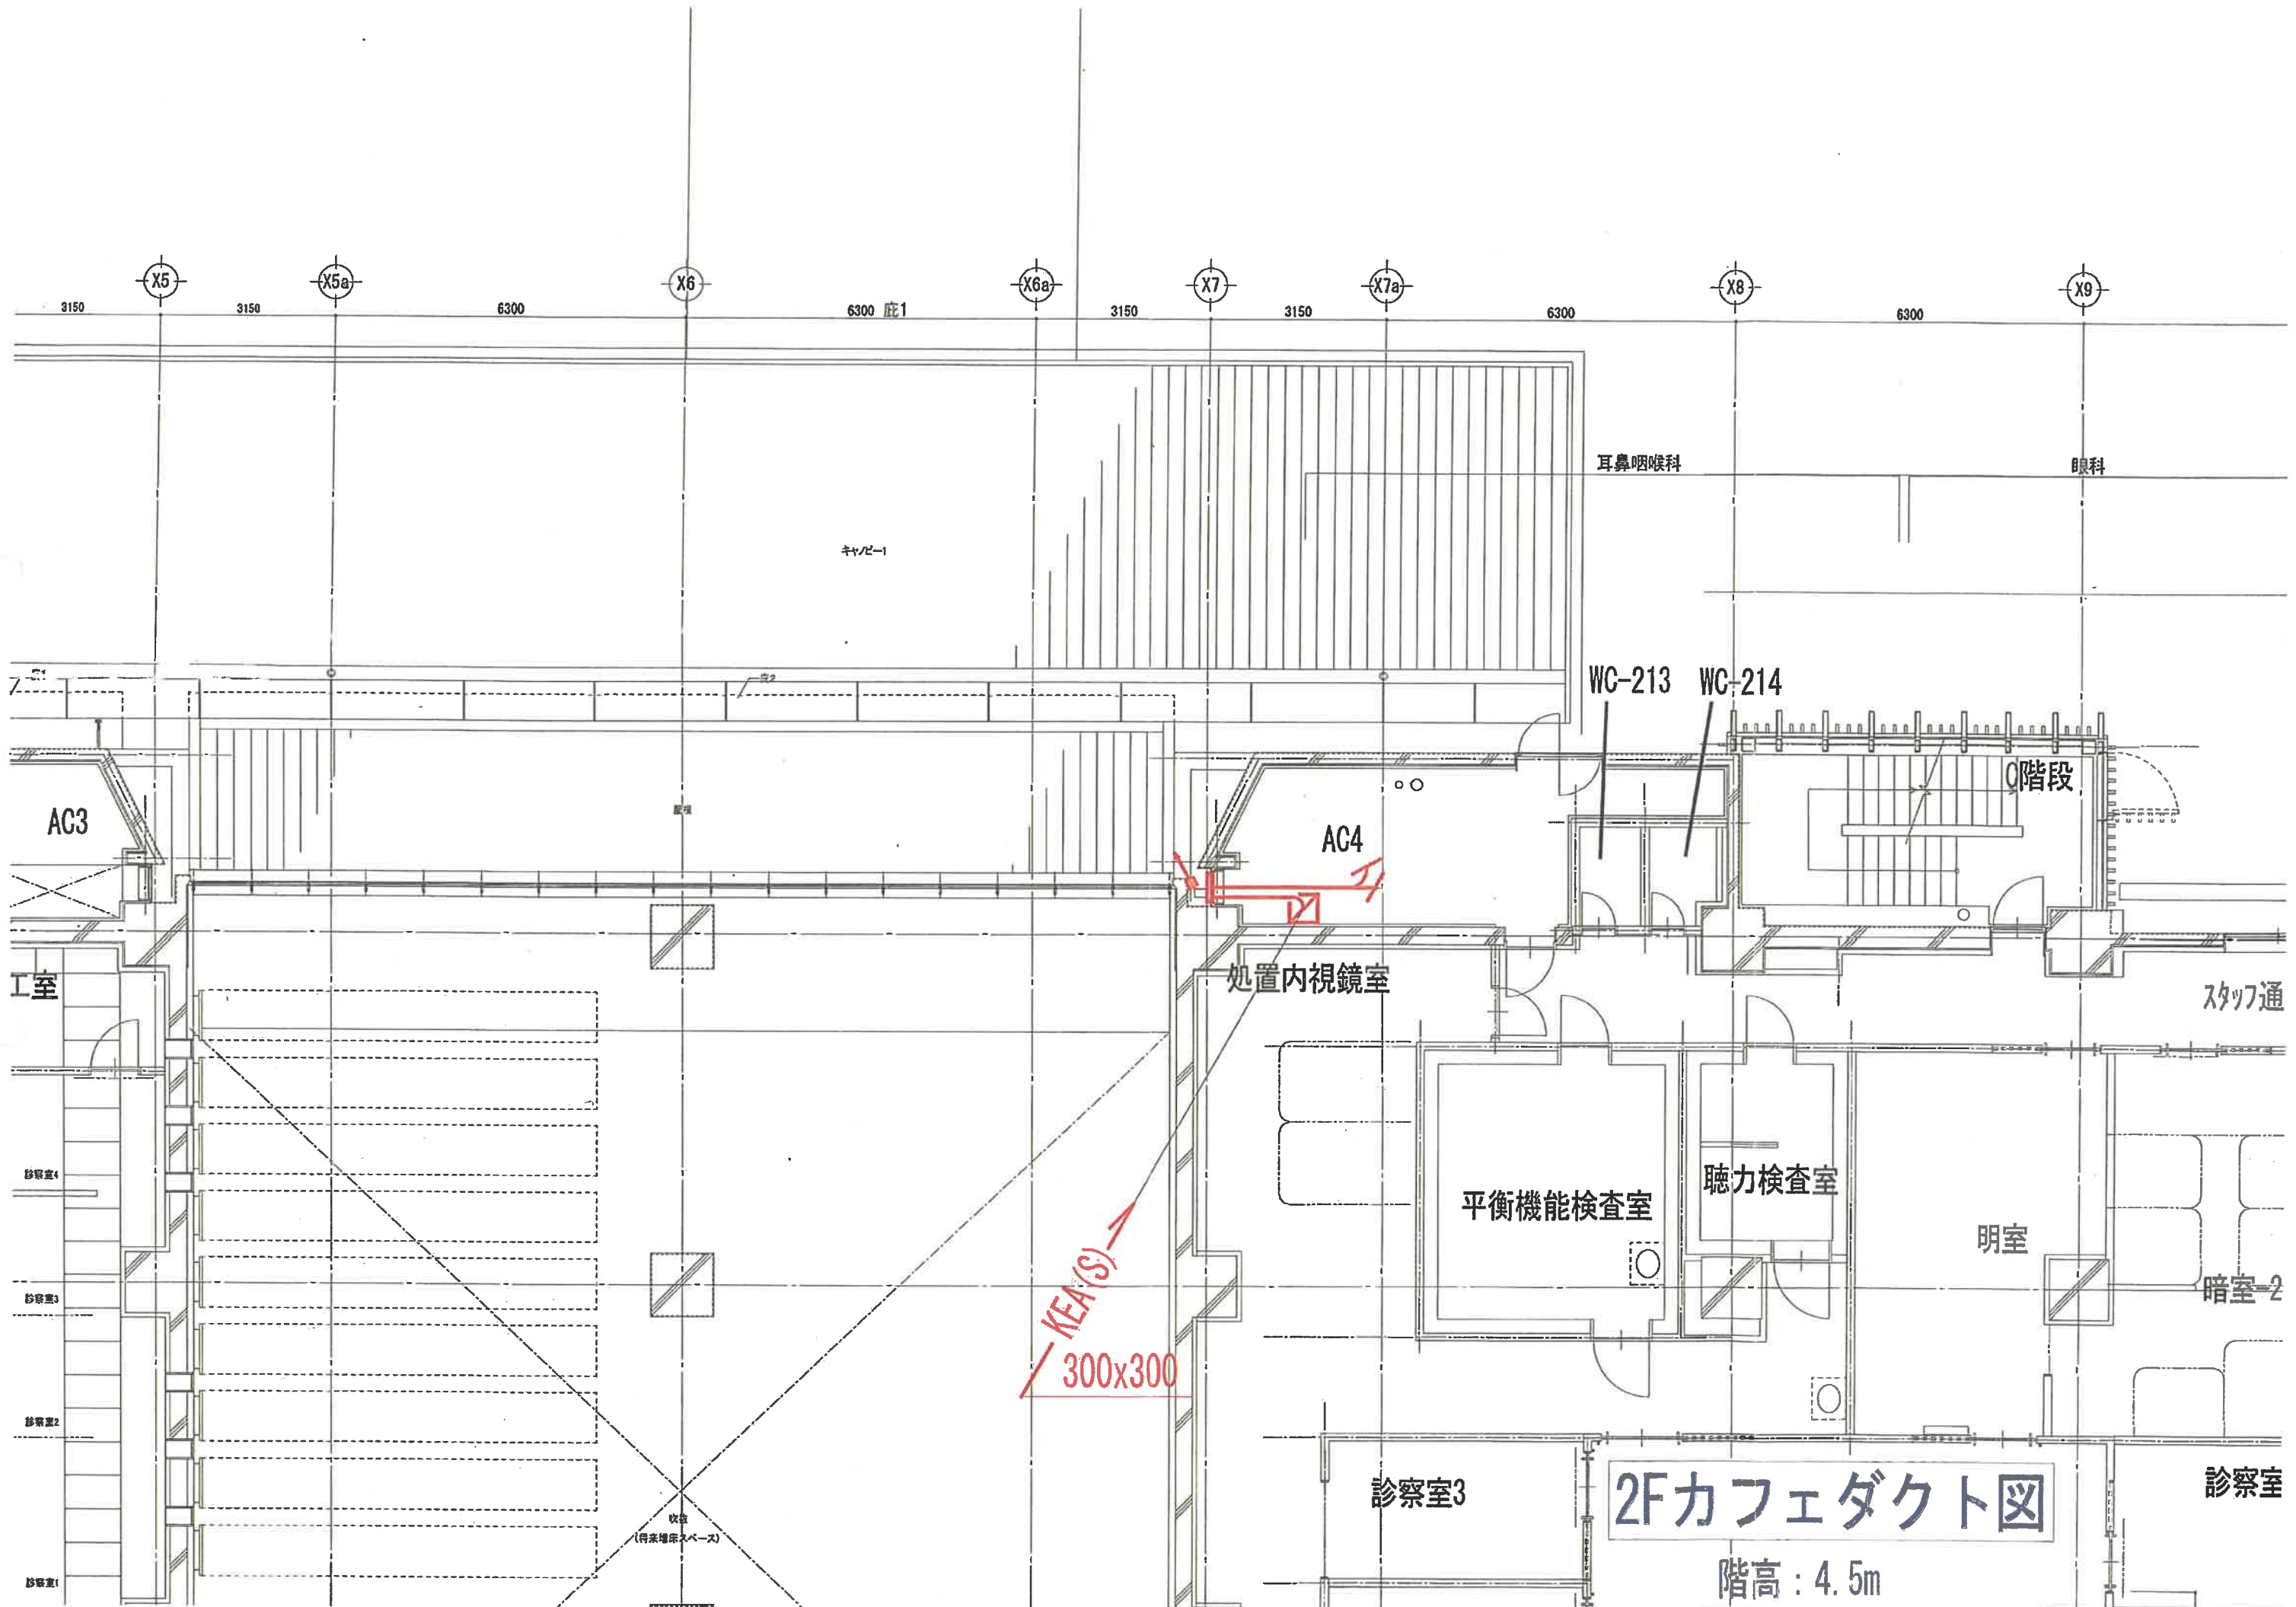

2Fカフェダクト図

階高：4.5m

KEA(S)  
300x300

処置内視鏡室

平衡機能検査室

聴力検査室

明室

暗室-2

診察室3

診察室

耳鼻咽喉科

眼科

キャビネ1

WC-213

WC-214

階段

スタッフ通

AC3

AC4

工房

診察室4

診察室3

診察室2

診察室1

収容  
(待機増床スペース)

3150

3150

6300

6300 庇1

3150

3150

6300

6300

X5

X5a

X6

X6a

X7

X7a

X8

X9