

6,300 3,150 3,150 6,300 6,300 3,150 3,150 6,300 6,300 9,450 9,450 9,450 4,000 6,000

X4a X5 X5a X6 X6a X7 X7a X8 X9 X10 X11 X12 X13 X


1Fカフェ配管図

線種	工事区分
—	本工事
- - -	付帯工事

階高: 5.0m

窓9 窓10



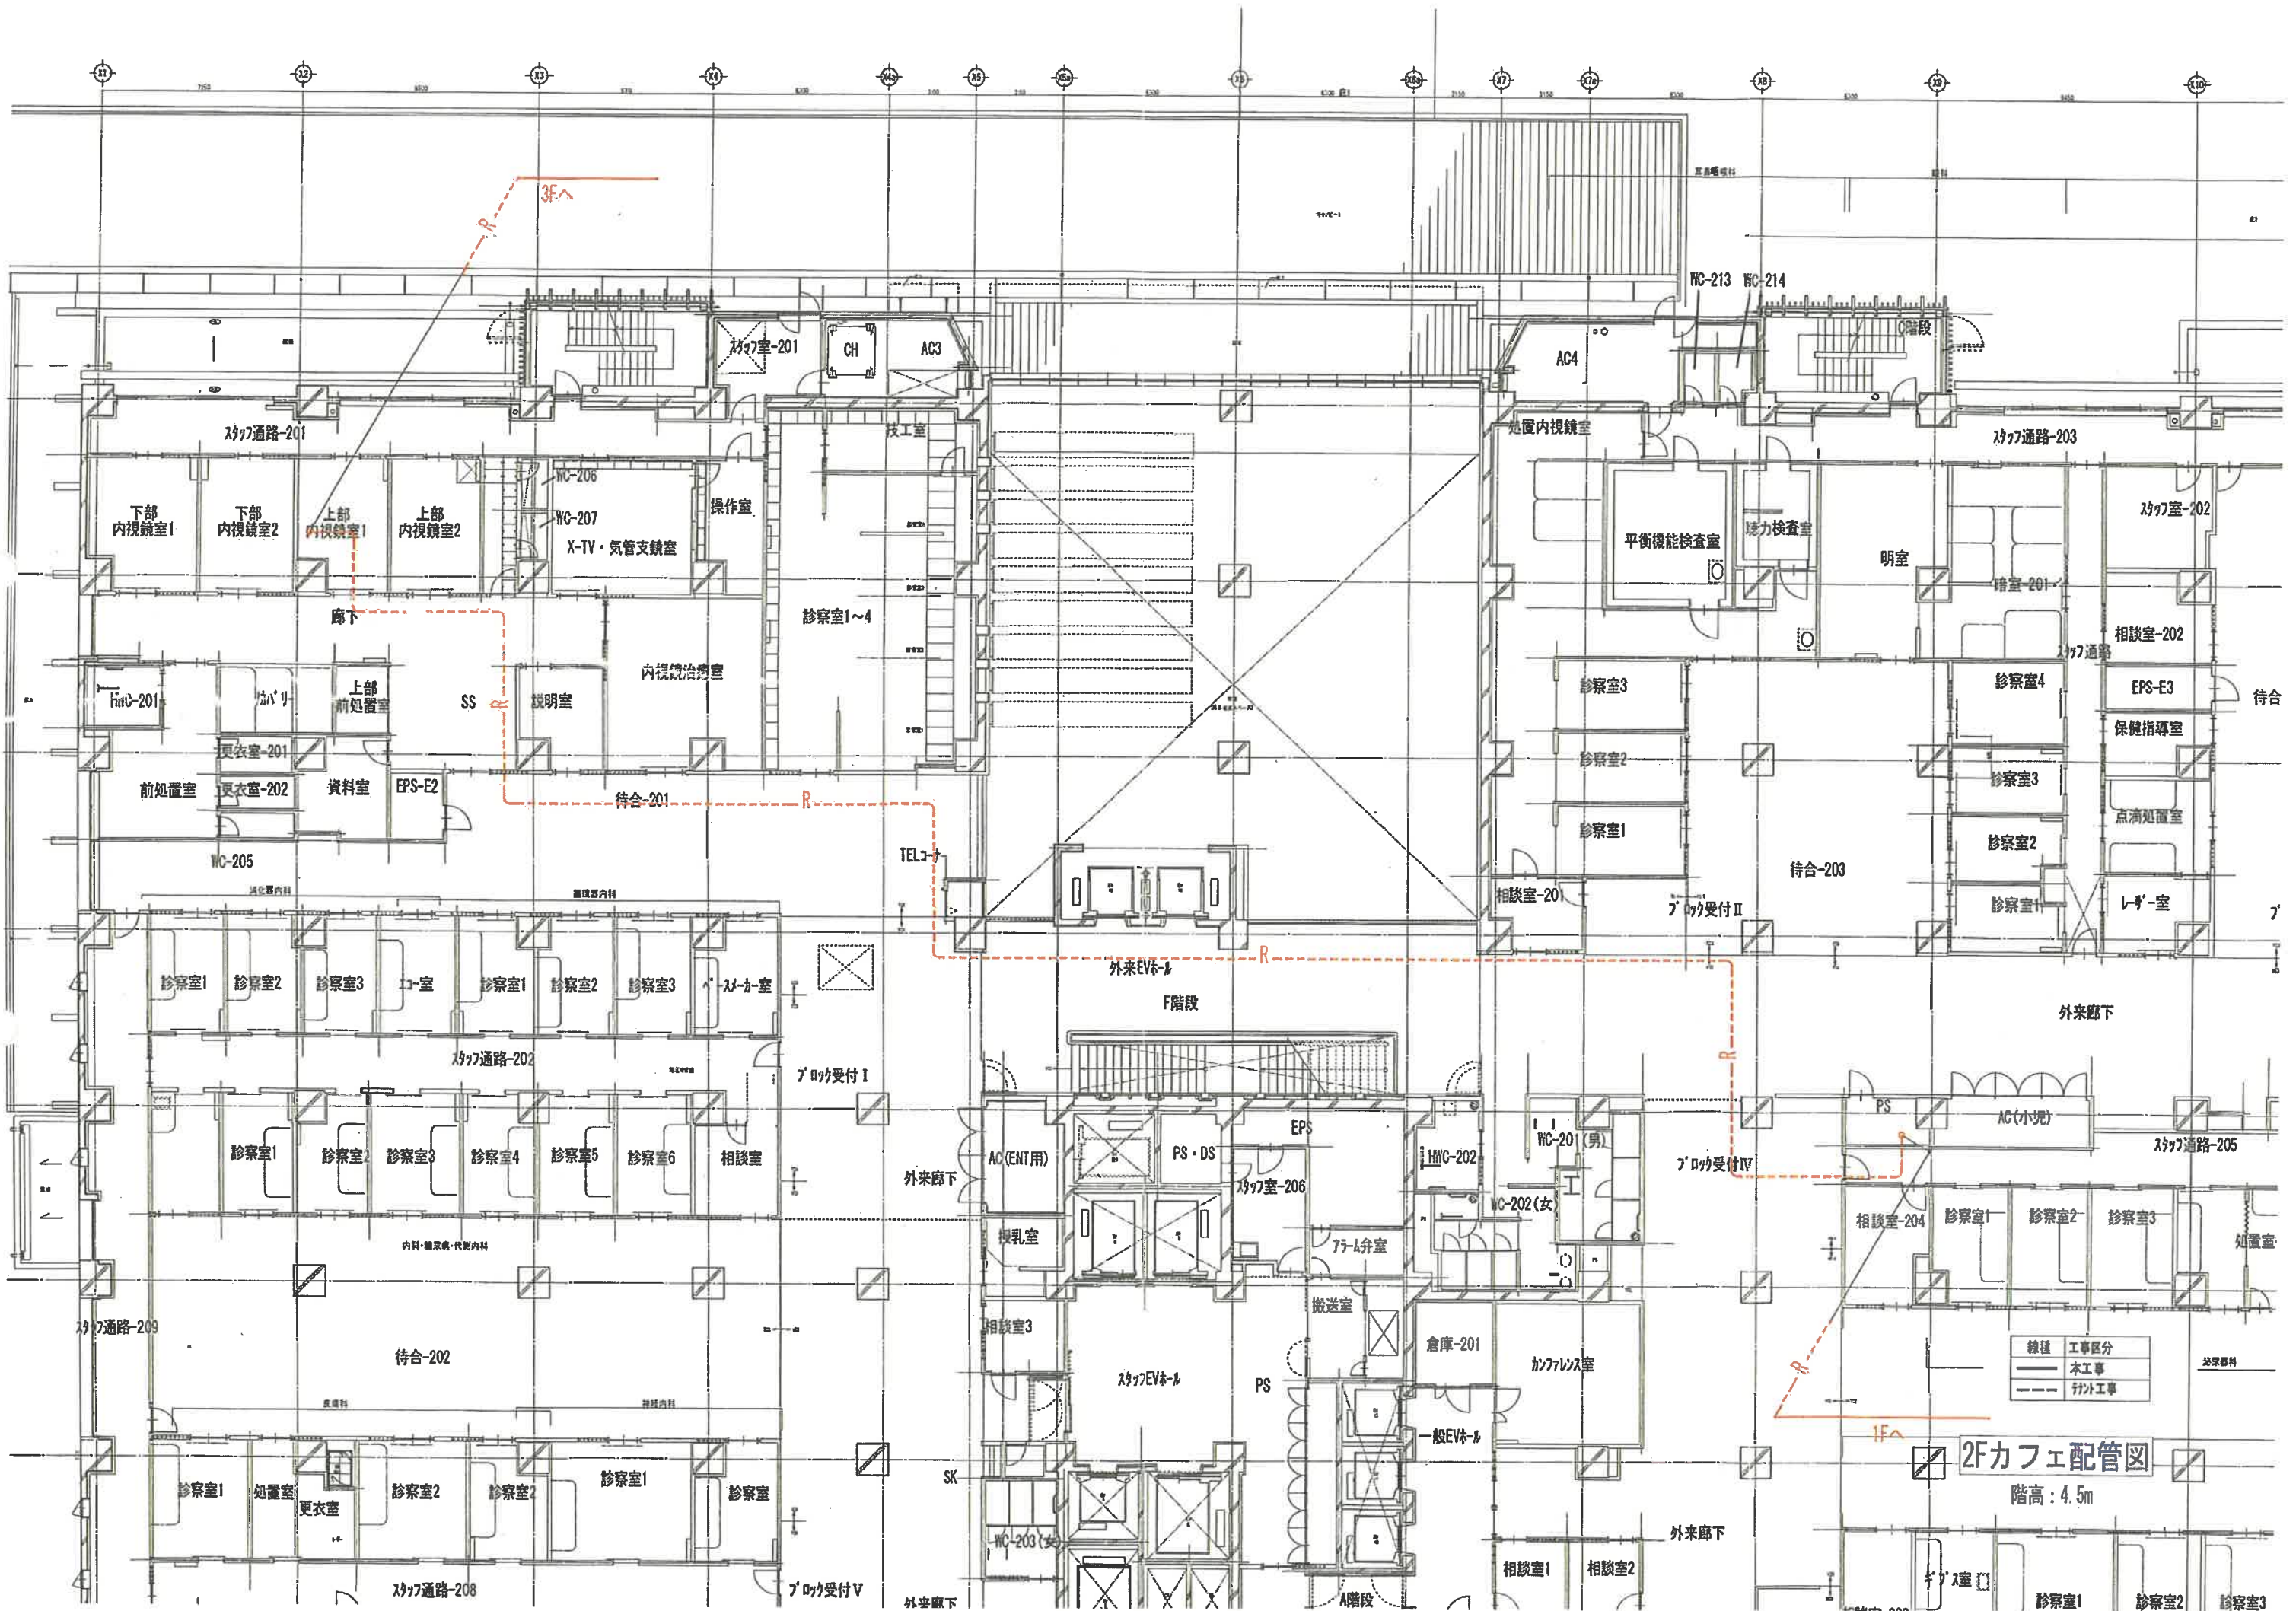


線種	工事区分
—	本工事
- - -	付随工事

2Fカフェ配管図

階高：4.5m



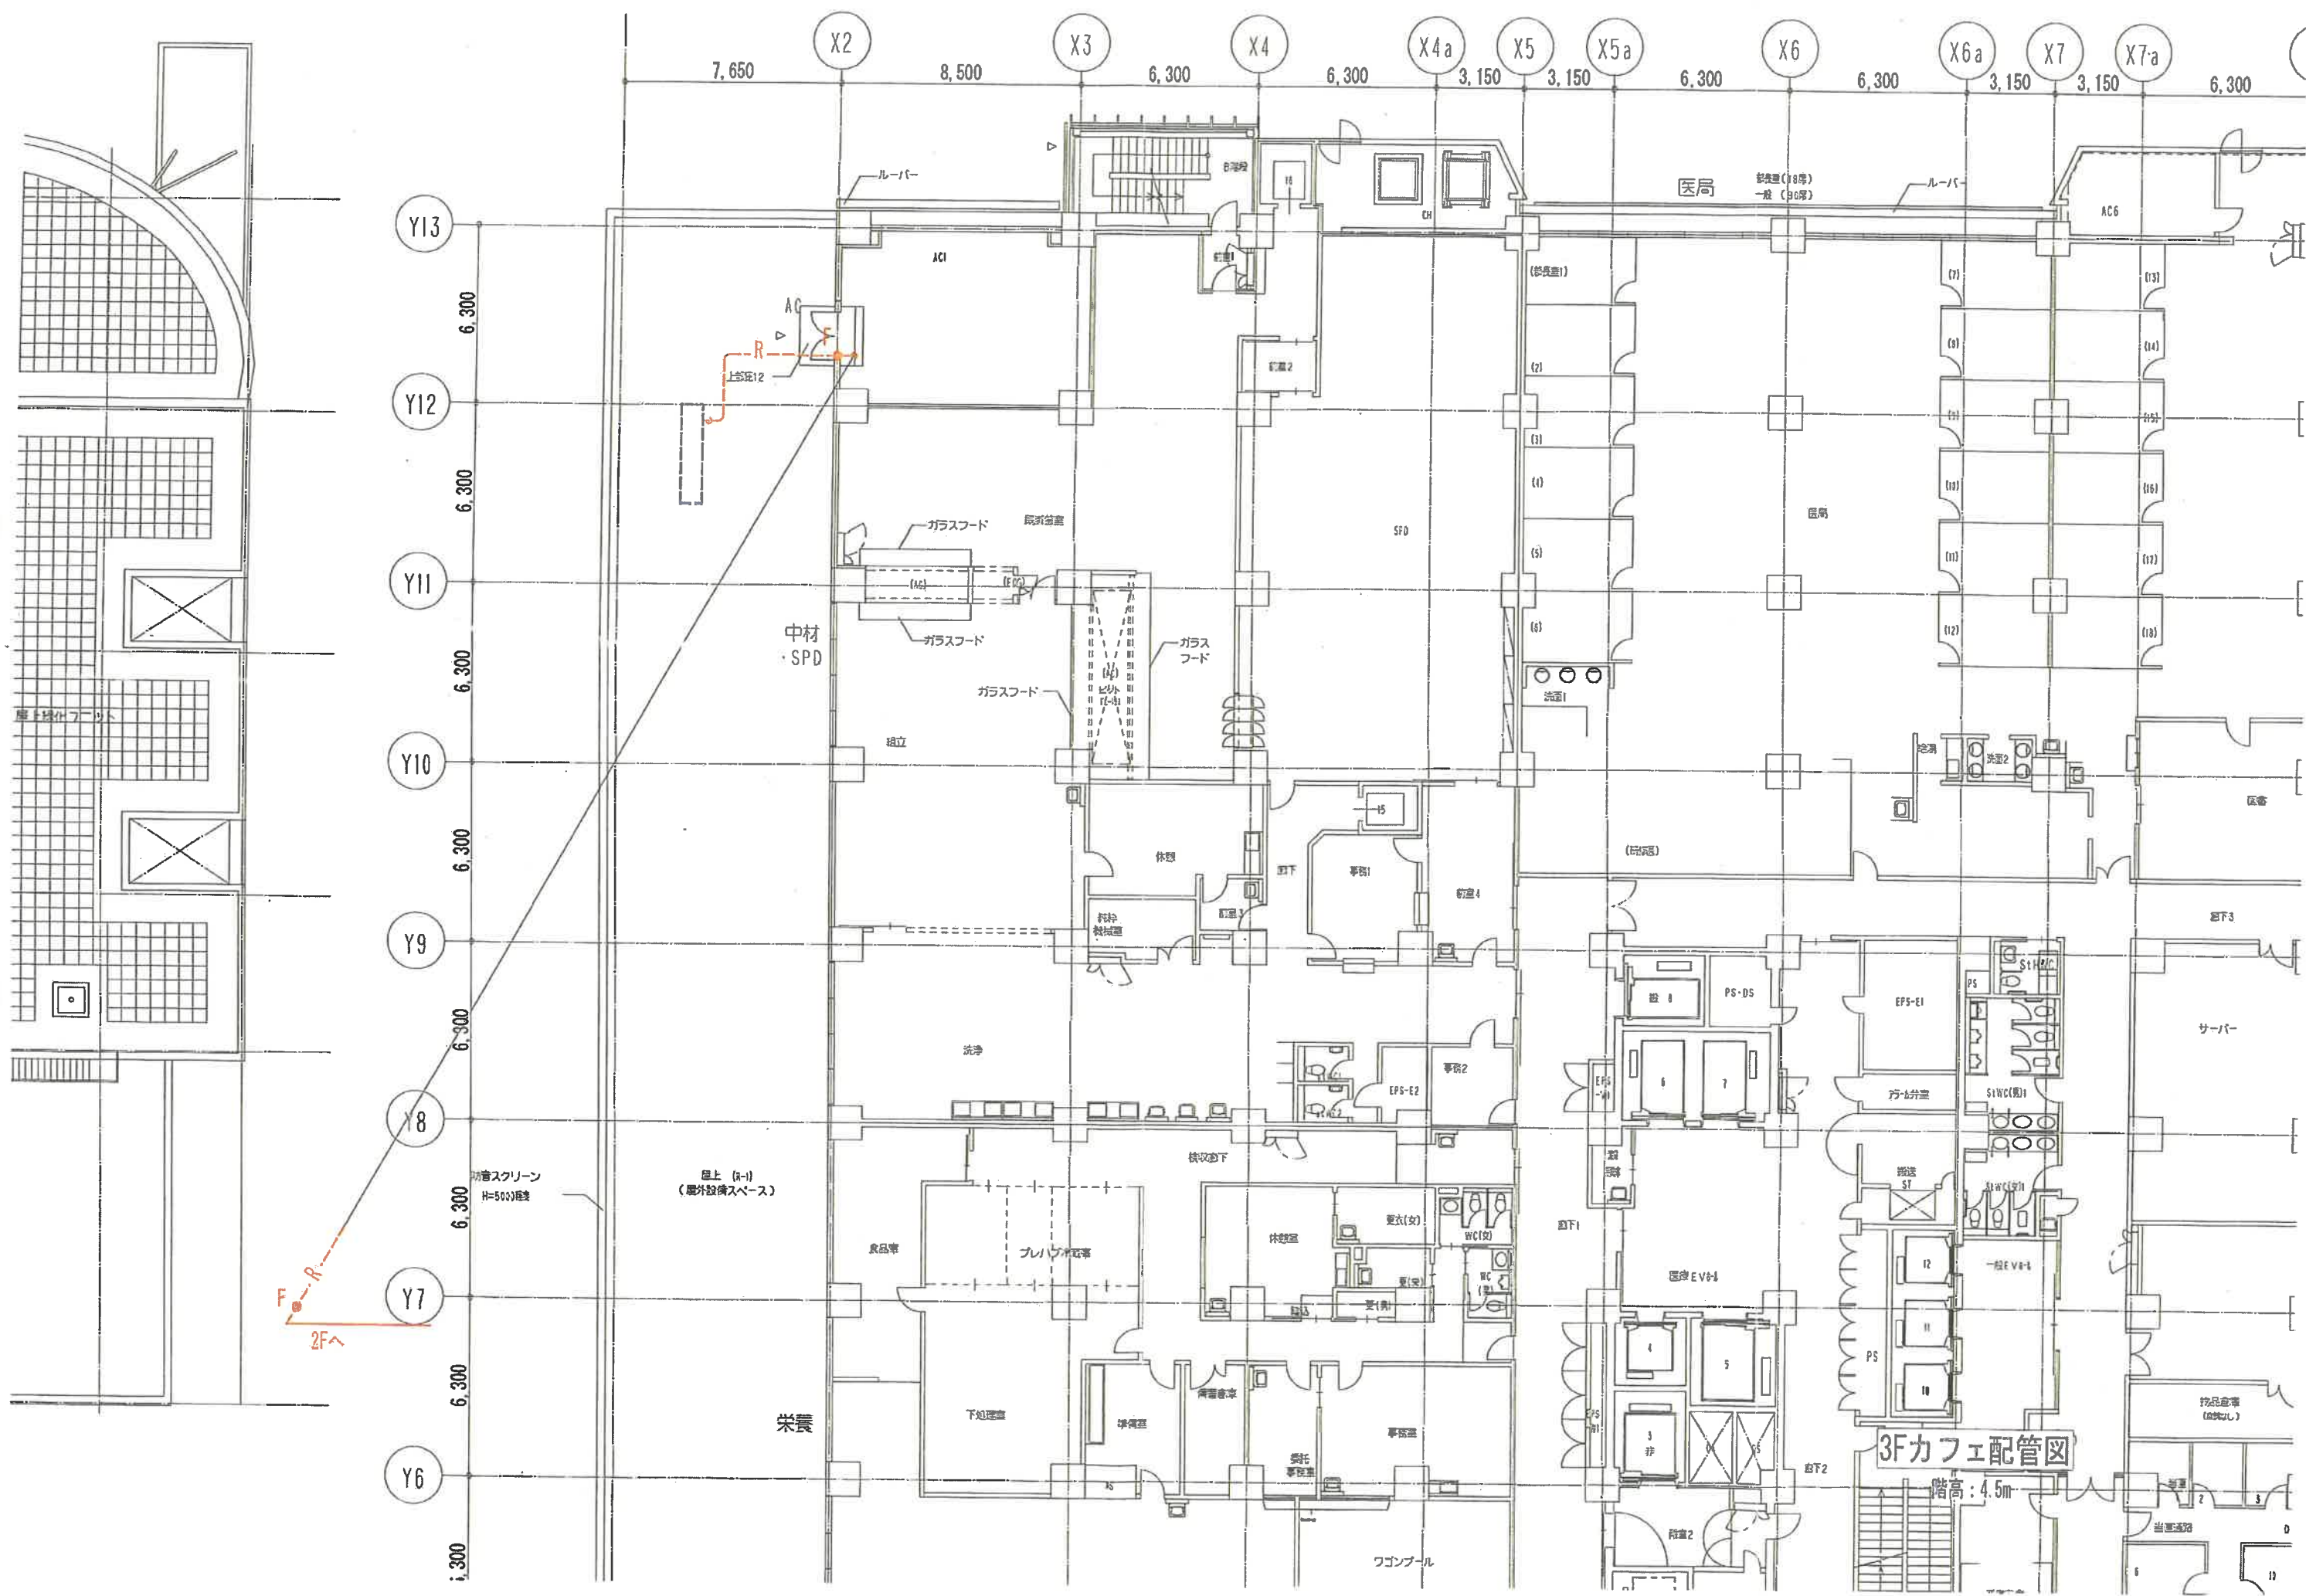

3Fカフェ配管図

階高: 4.5m